


Référence :C_14015

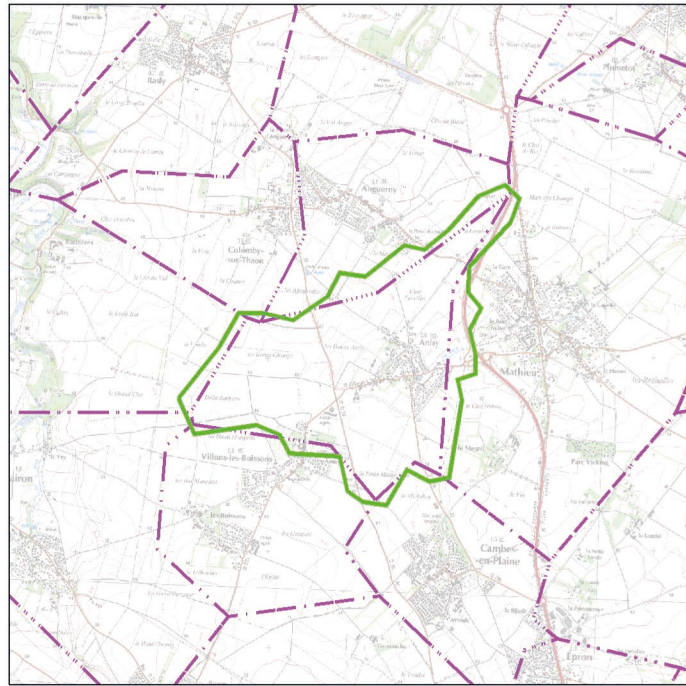

CRE00002_1	DOU00004_1	DOU00009_1
DOU00008_1	C_14015	CAENAGEN_1
DOU00008_1	DOU00008_1	CAENAGEN_1

Echelle : 1:6645

Carte extraite le : 17/01/2013

Propriété d'Électricité Réseau Distribution France :
Édition graphique issue d'un plan moyenne échelle informatisé
qui peut être modifié sans préavis. Elle ne peut être ni reproduite
ni communiquée à des tiers, ni utilisée à des fins commerciales
sans autorisation spécifique.
©IGN PARIS-2004



Ce plan ne dispense pas l'utilisateur des procédures DR, DICT.

Légende :

	Aérien	Tronçon HTA
	Aérien torsadé	
	Cable souterrain	
	Y	
	T	
	I	
	S	
	Aérien	Tronçon BT
	Aérien torsadé	
	Cable souterrain	
	Poste source	
	Changement de section	

Postes électriques

-  Distribution publique
-  Abonné
-  Producteur HTA
-  Répartition
-  DP - Abonné
-  Transformateur HTA - HTA
-  Producteur HTA - Abonné
-  DP - Producteur HTA - Abonné

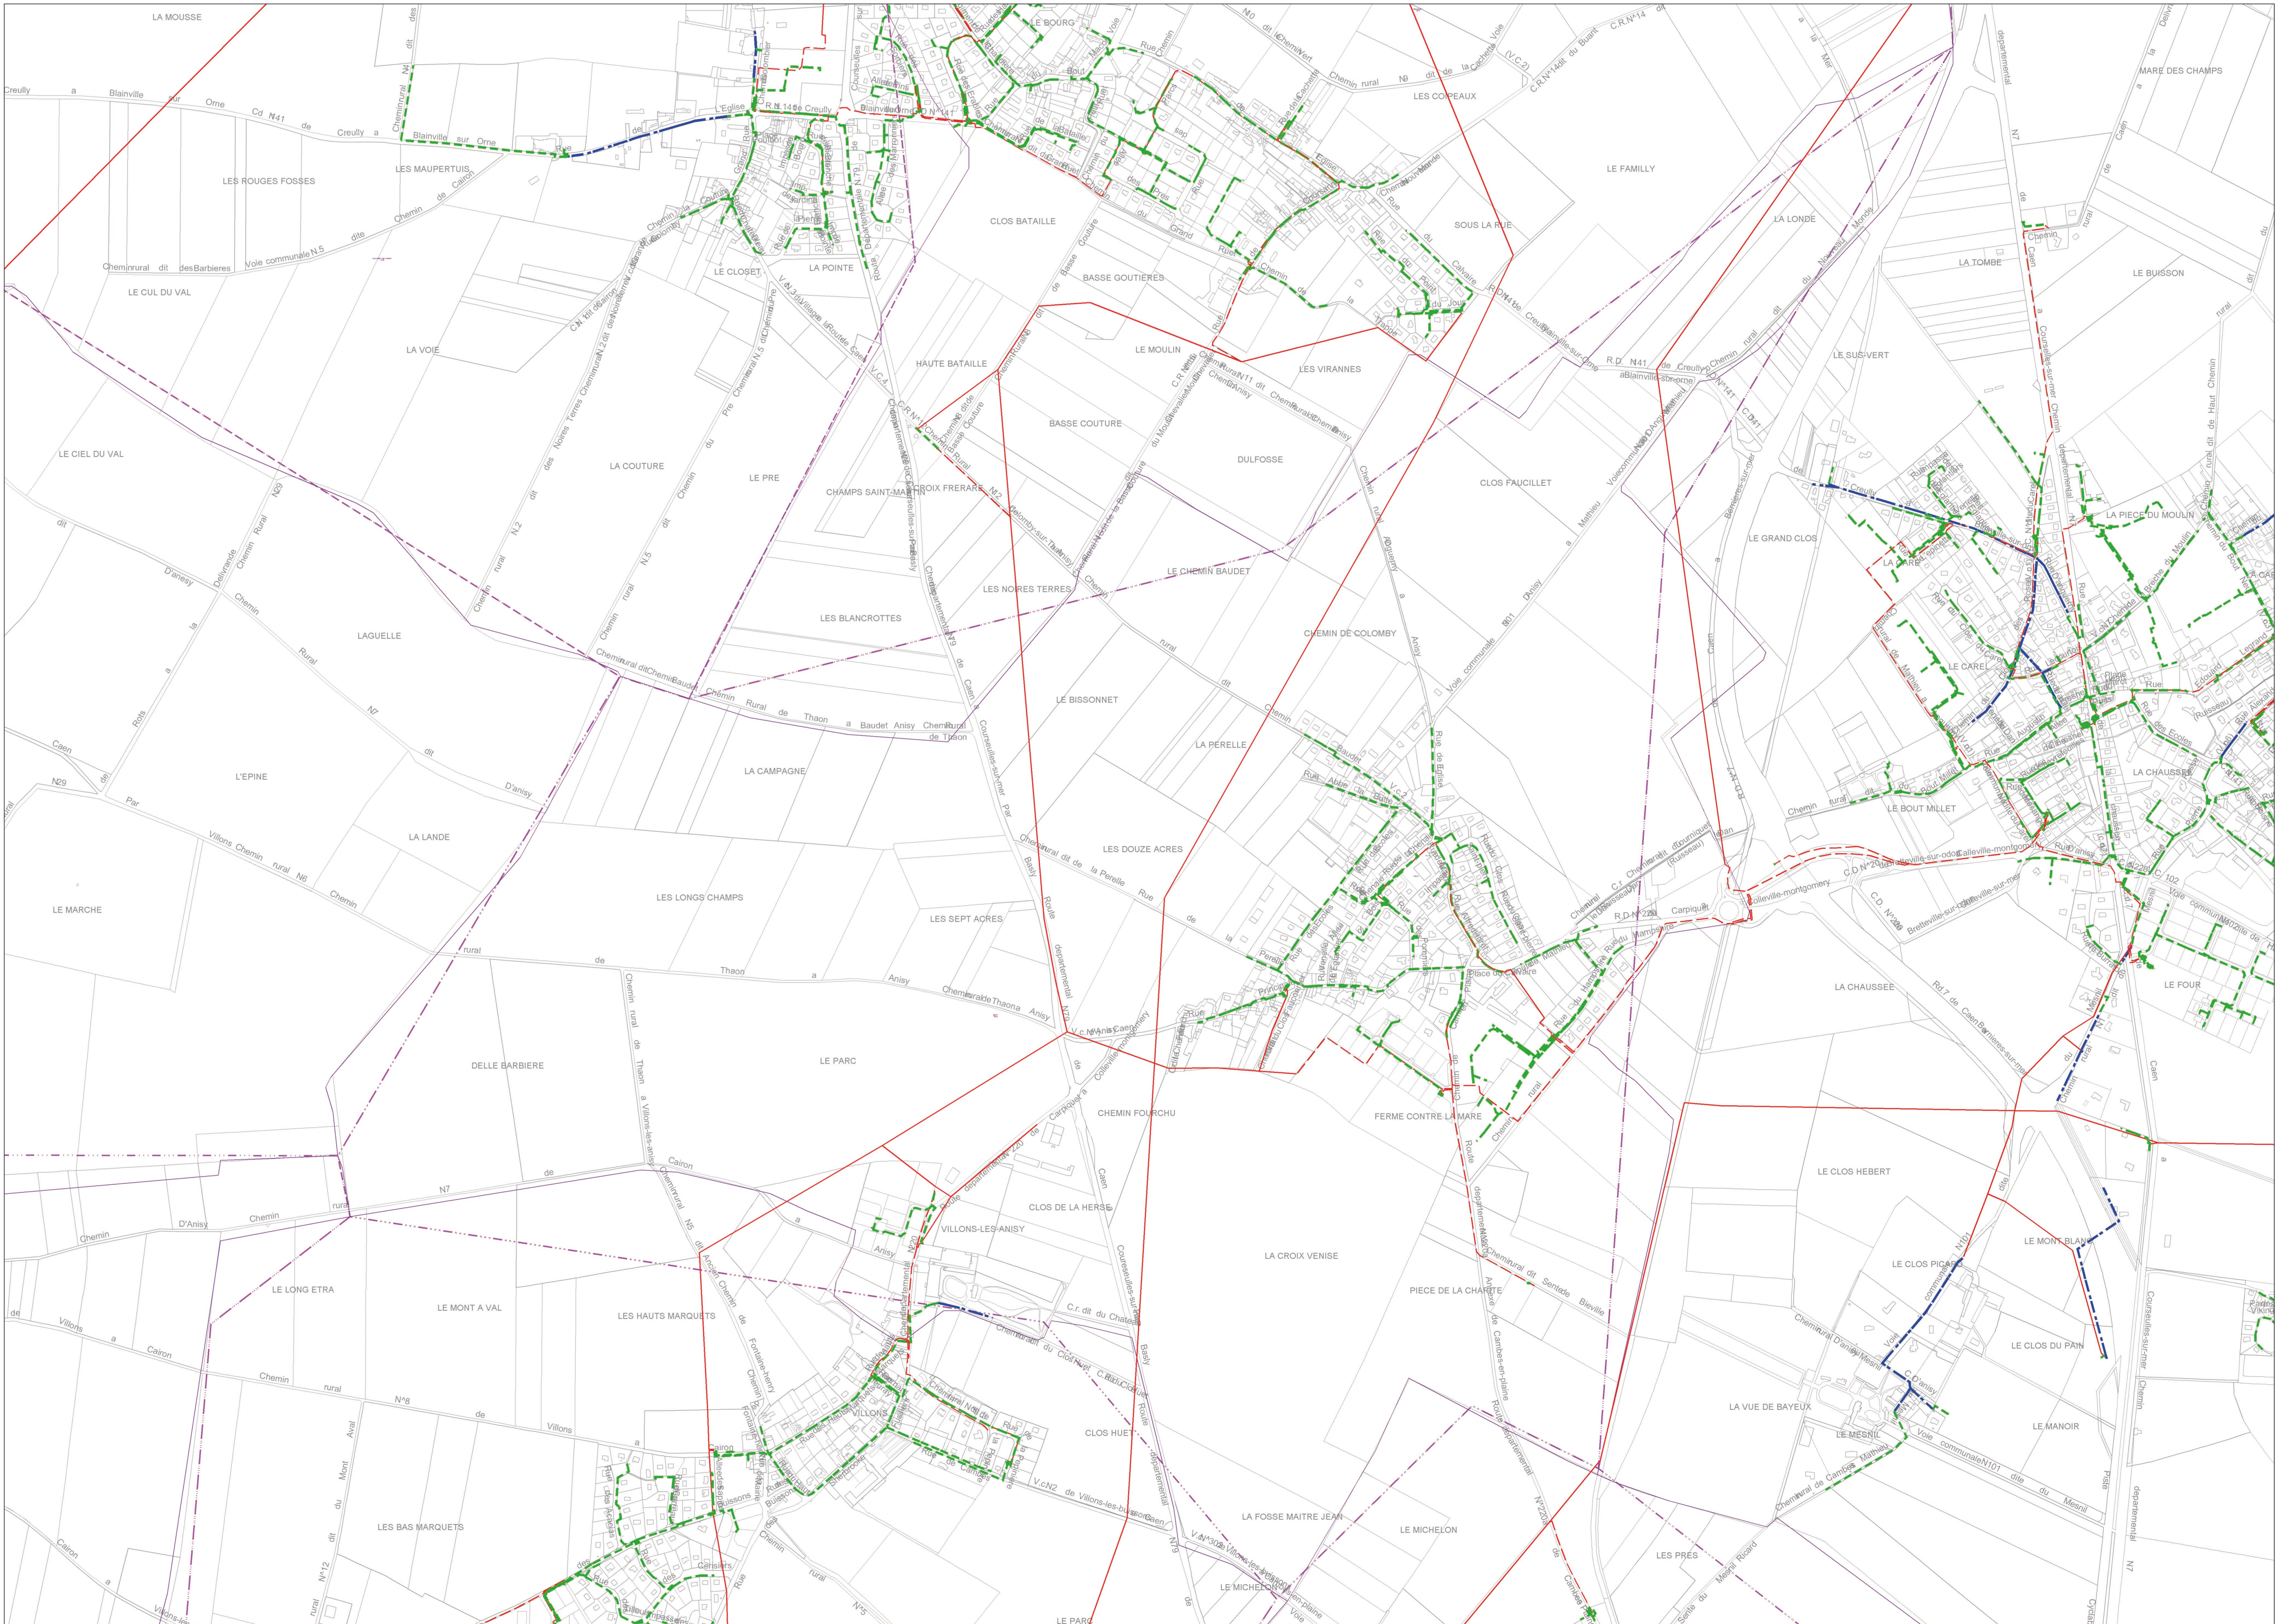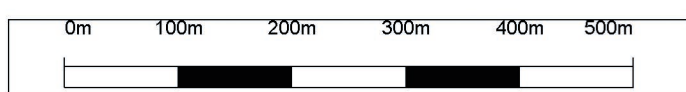

commune de **ANISY**
DÉPARTEMENT DU CALVADOS

POS initial approuvé le 31.07 /1981
Modification n° 1 31.01 /1985

RÉVISION N° 1 approuvée le 26.04 /1994
Modification n° 2 17.06 /2006
Modification n° 3 20.09 /2010

Élaboration du PLU

APPROBATION

vu pour être annexé à la délibération
du Conseil Municipal
en date du : **29 janvier 2015**

LE MAIRE
Nicolas DELAHAYE

4c - PLAN ÉLECTRICITÉ

